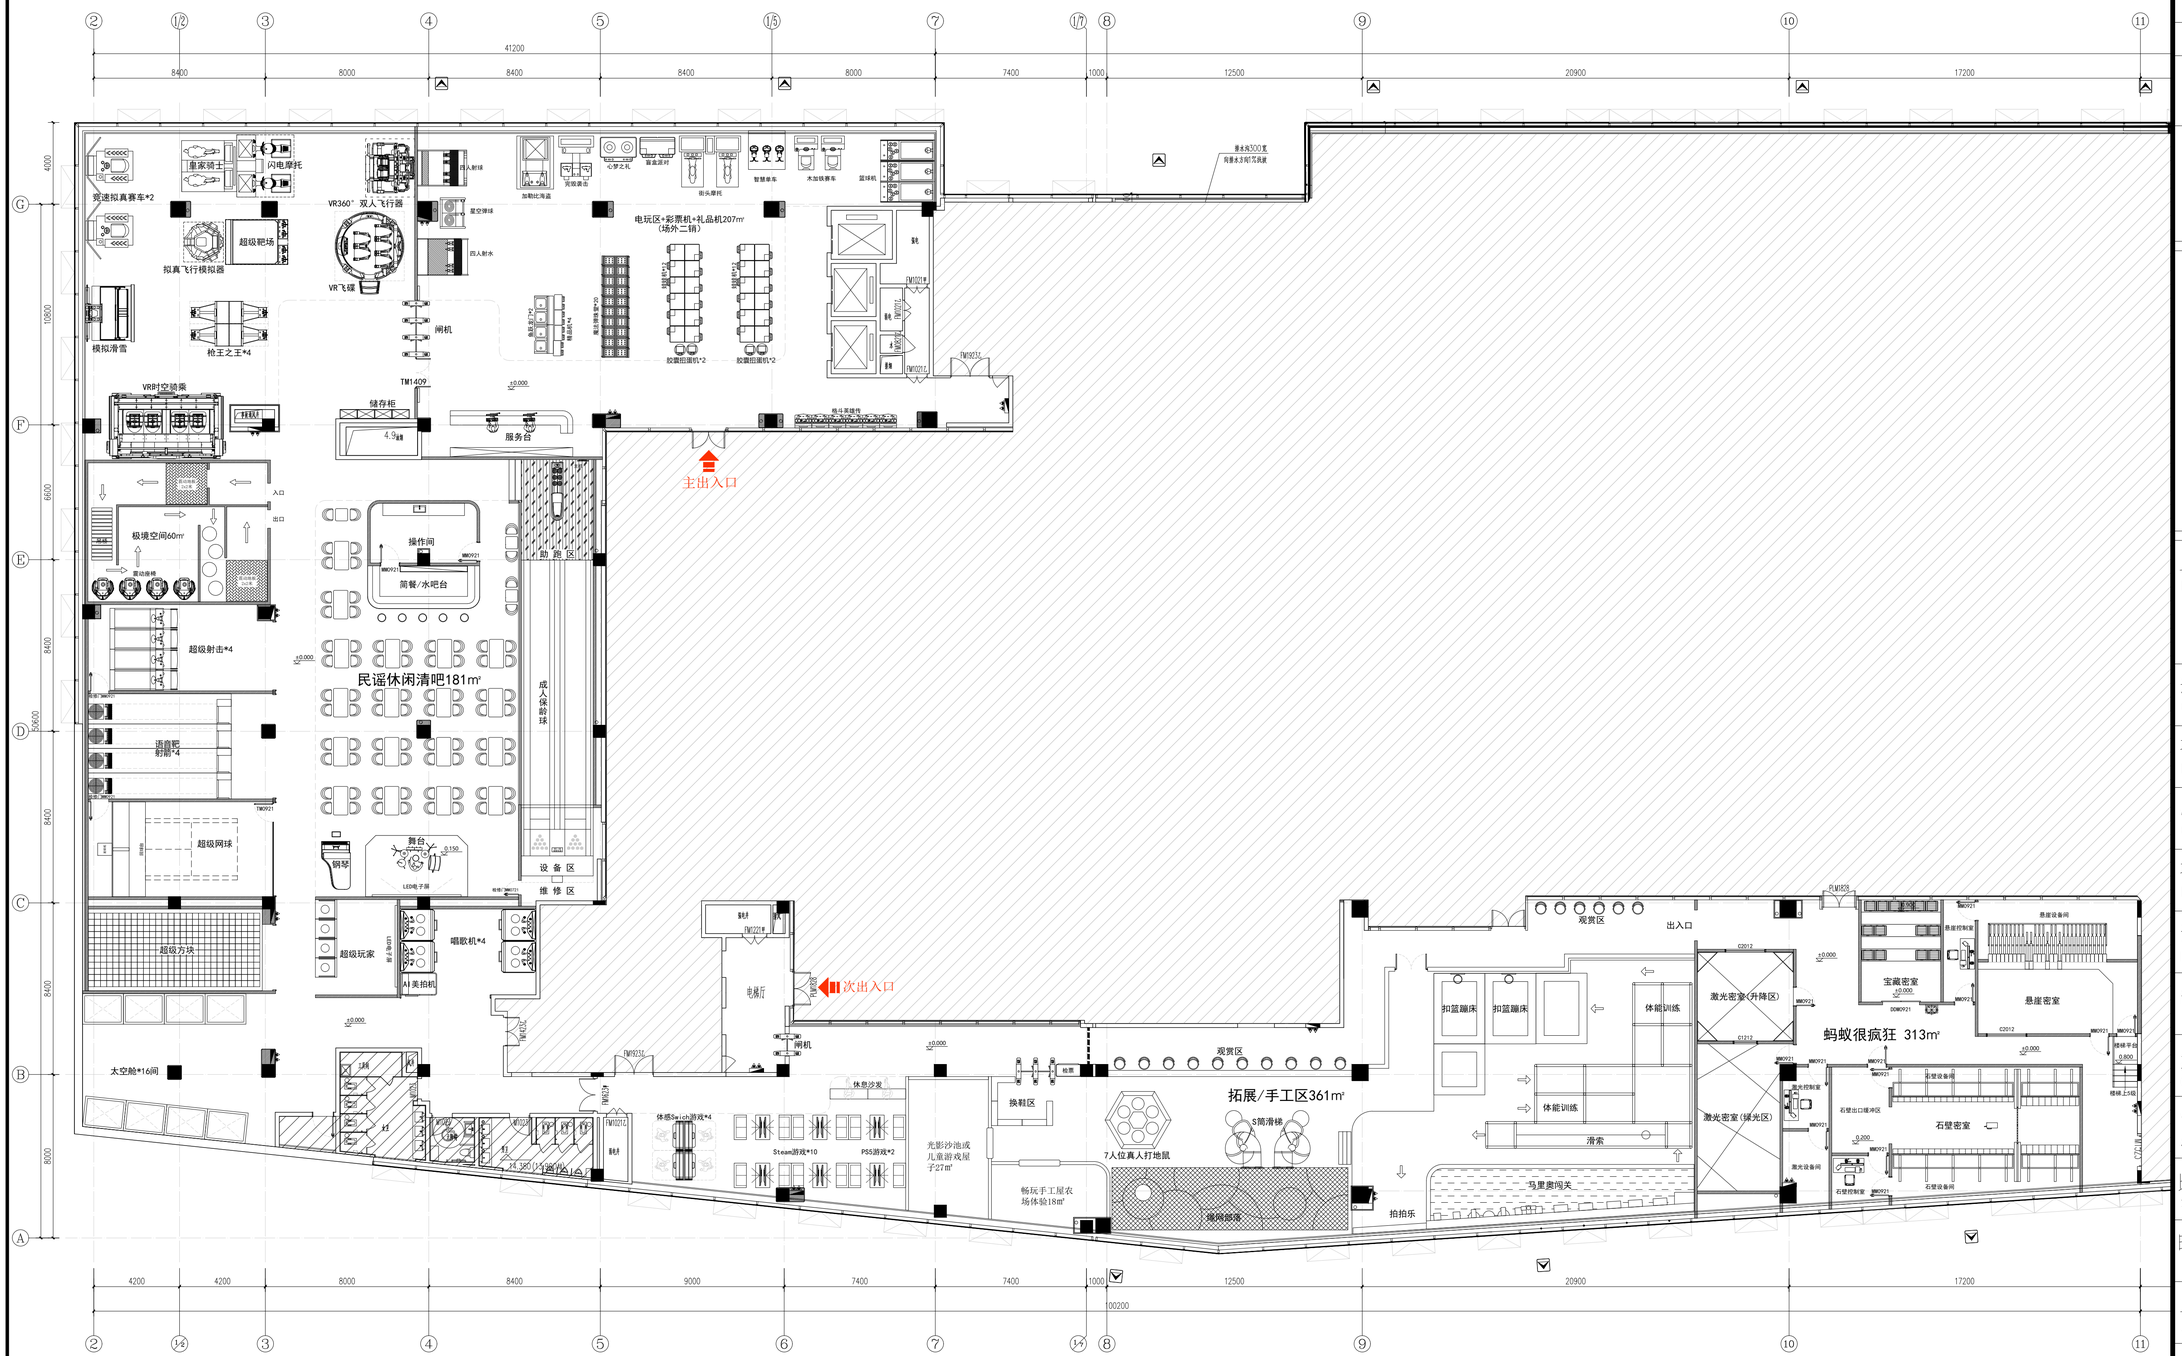


FIXTURE & FURNISHING PLAN

平面布置图　　面积：2318㎡ 层高3米　　SCALE 1:150@A1

图例 EXAMPLE	注释 EXPLAINION

说明 INSTRUCTIONS

全部设计图则及说明之版权属于本公司，未得本公司书面同意，不得使用、抄袭及复制所有尺寸均须作实地核对，不能以量度图中之尺寸作准。

运动蚂蚁 SPORTS ANT

蚂蚁数娱（广州）有限公司
BIGANT META DIGITAL ENTERTAINMENT CO.,LTD

工程名称 PROJECT
嘉兴双溪湖嘉邻中心项目

兴建单位 CONTRACTOR

项目经理 MANAGER OF ITEM

总设计师 GENERAL DESIGNER

项目设计师 DESIGNER OF ITEM

设计 DESIGNER

制图 DRAW

复核 CHECKE

审定 APPROVED

比例 SCALE 1:150@A1

日期 DATE 2026. 01

工程编号 JOB NUMBER

图类 TYRE

图号 NUMBER PL-01

图纸名称 DRAWING TITLE
平面布置图