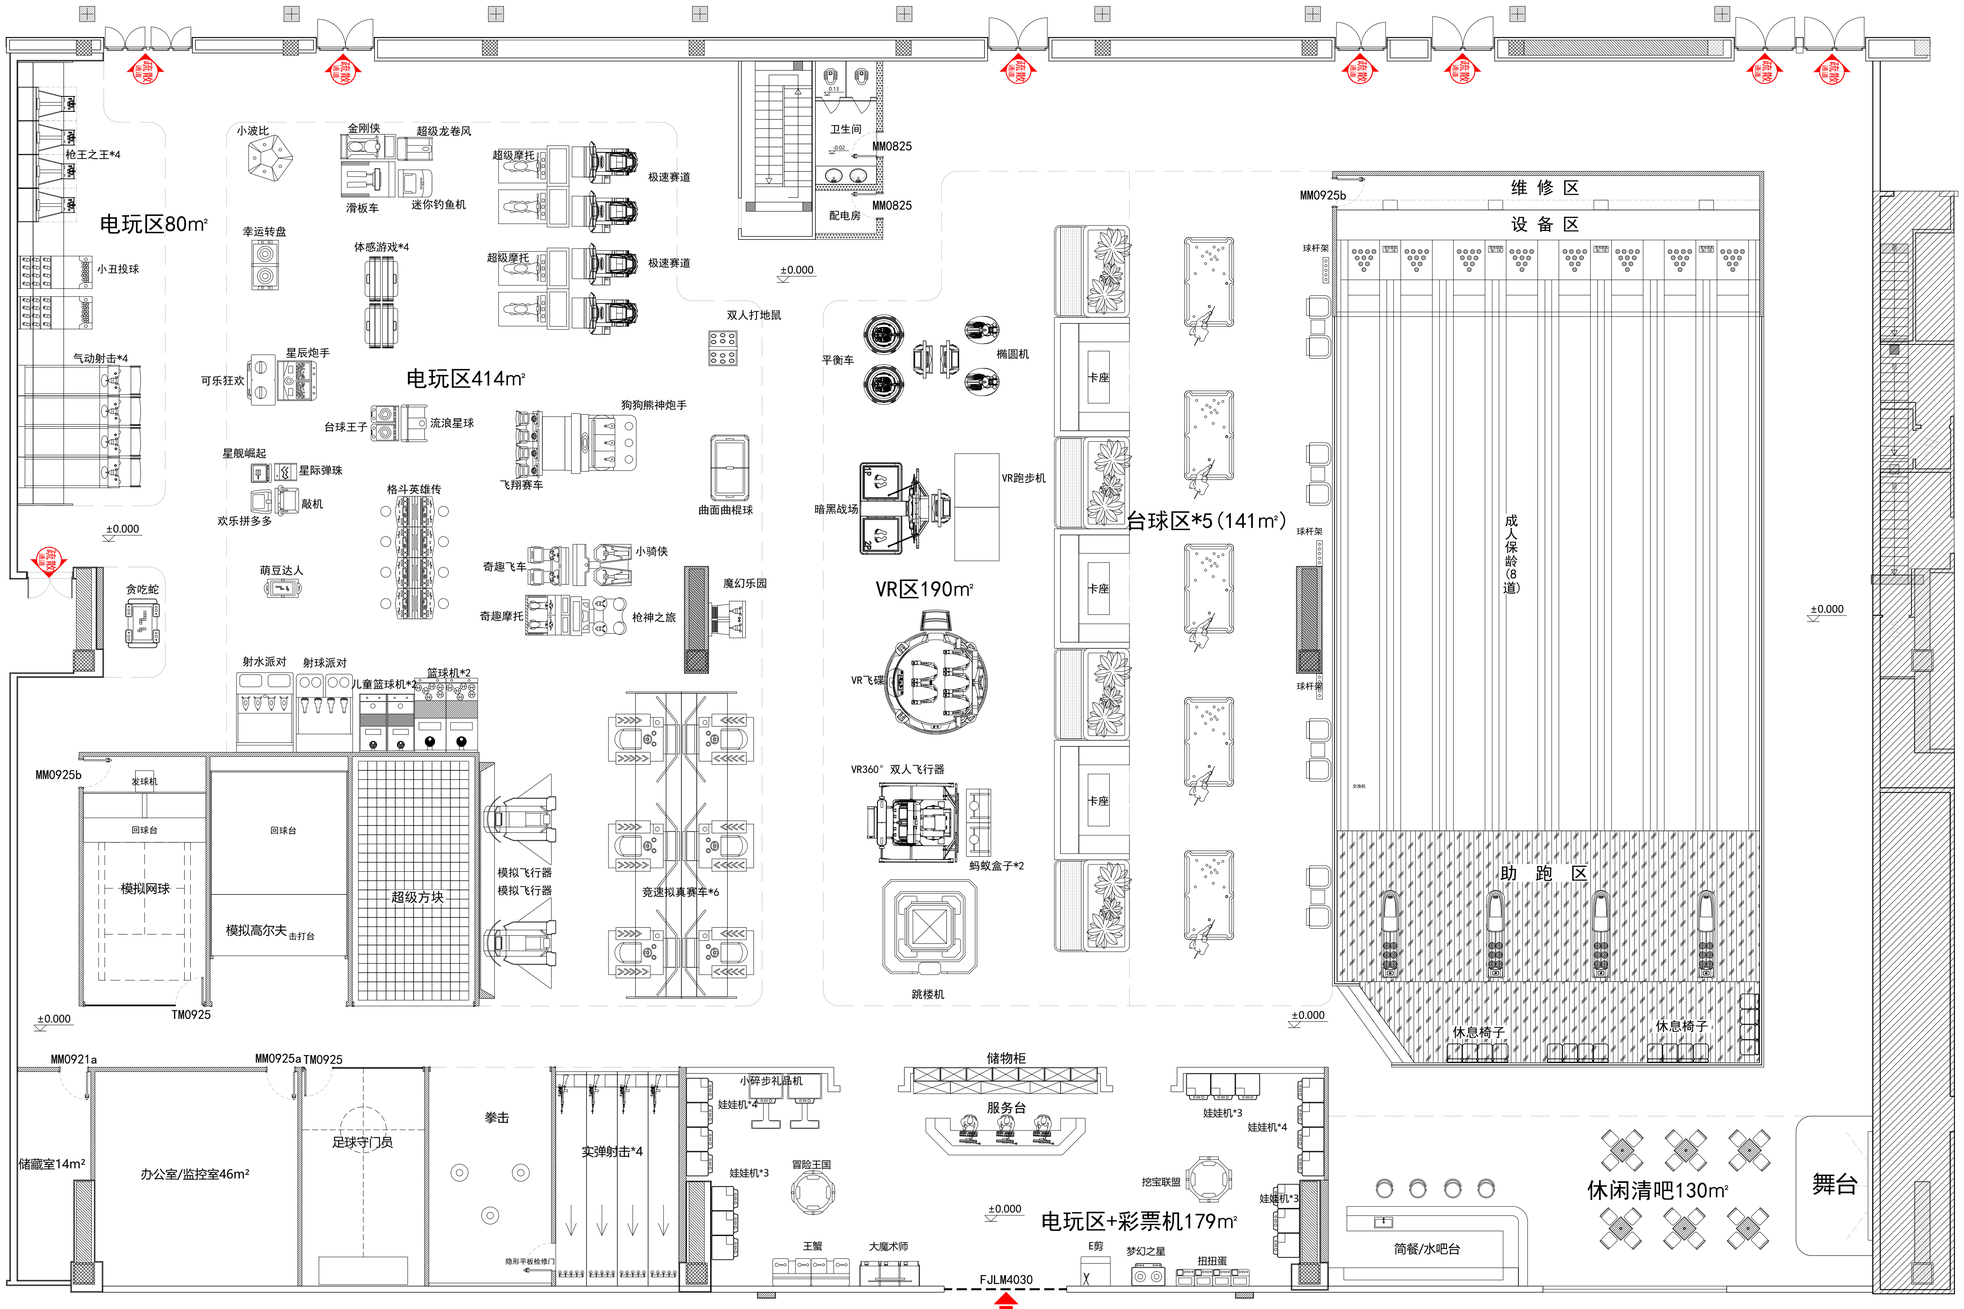


FIXTURE & FURNISHING PLAN

平面布置图　　面积：2477㎡　　SCALE 1:100@A1

说明
INSTRUCTIONS

全部设计图则及说明之版权属于本公司，未得本公司书面同意，不得使用，抄袭及复制所有尺寸均须作实地核对，不能以量度图中之尺寸作准。

广州大匠环艺设计工程有限公司
GUANGZHOU DAJIAN RING ART DESIGN ENGINEERING CO., LTD
地址：广州市番禺区石碁镇莲运一横路16号5栋

工程名称
PROJECT
意大利潮玩馆项目

兴建单位
CONTRACTOR

项目经理
MANAGER OF ITEM
--

总设计师
GENERAL DESIGNER

项目设计师
DESIGNER OF ITEM

设计
DESIGNER
--

制图
DRAW
--

复核
CHECKE

审定
APPROVED

比例
SCALE
1:100@A1

日期
DATE
2025.07

工程编号
JOB NUMBER

图号
NUMBER
PL-01

图纸名称
DRAWING TITLE
平面布置图