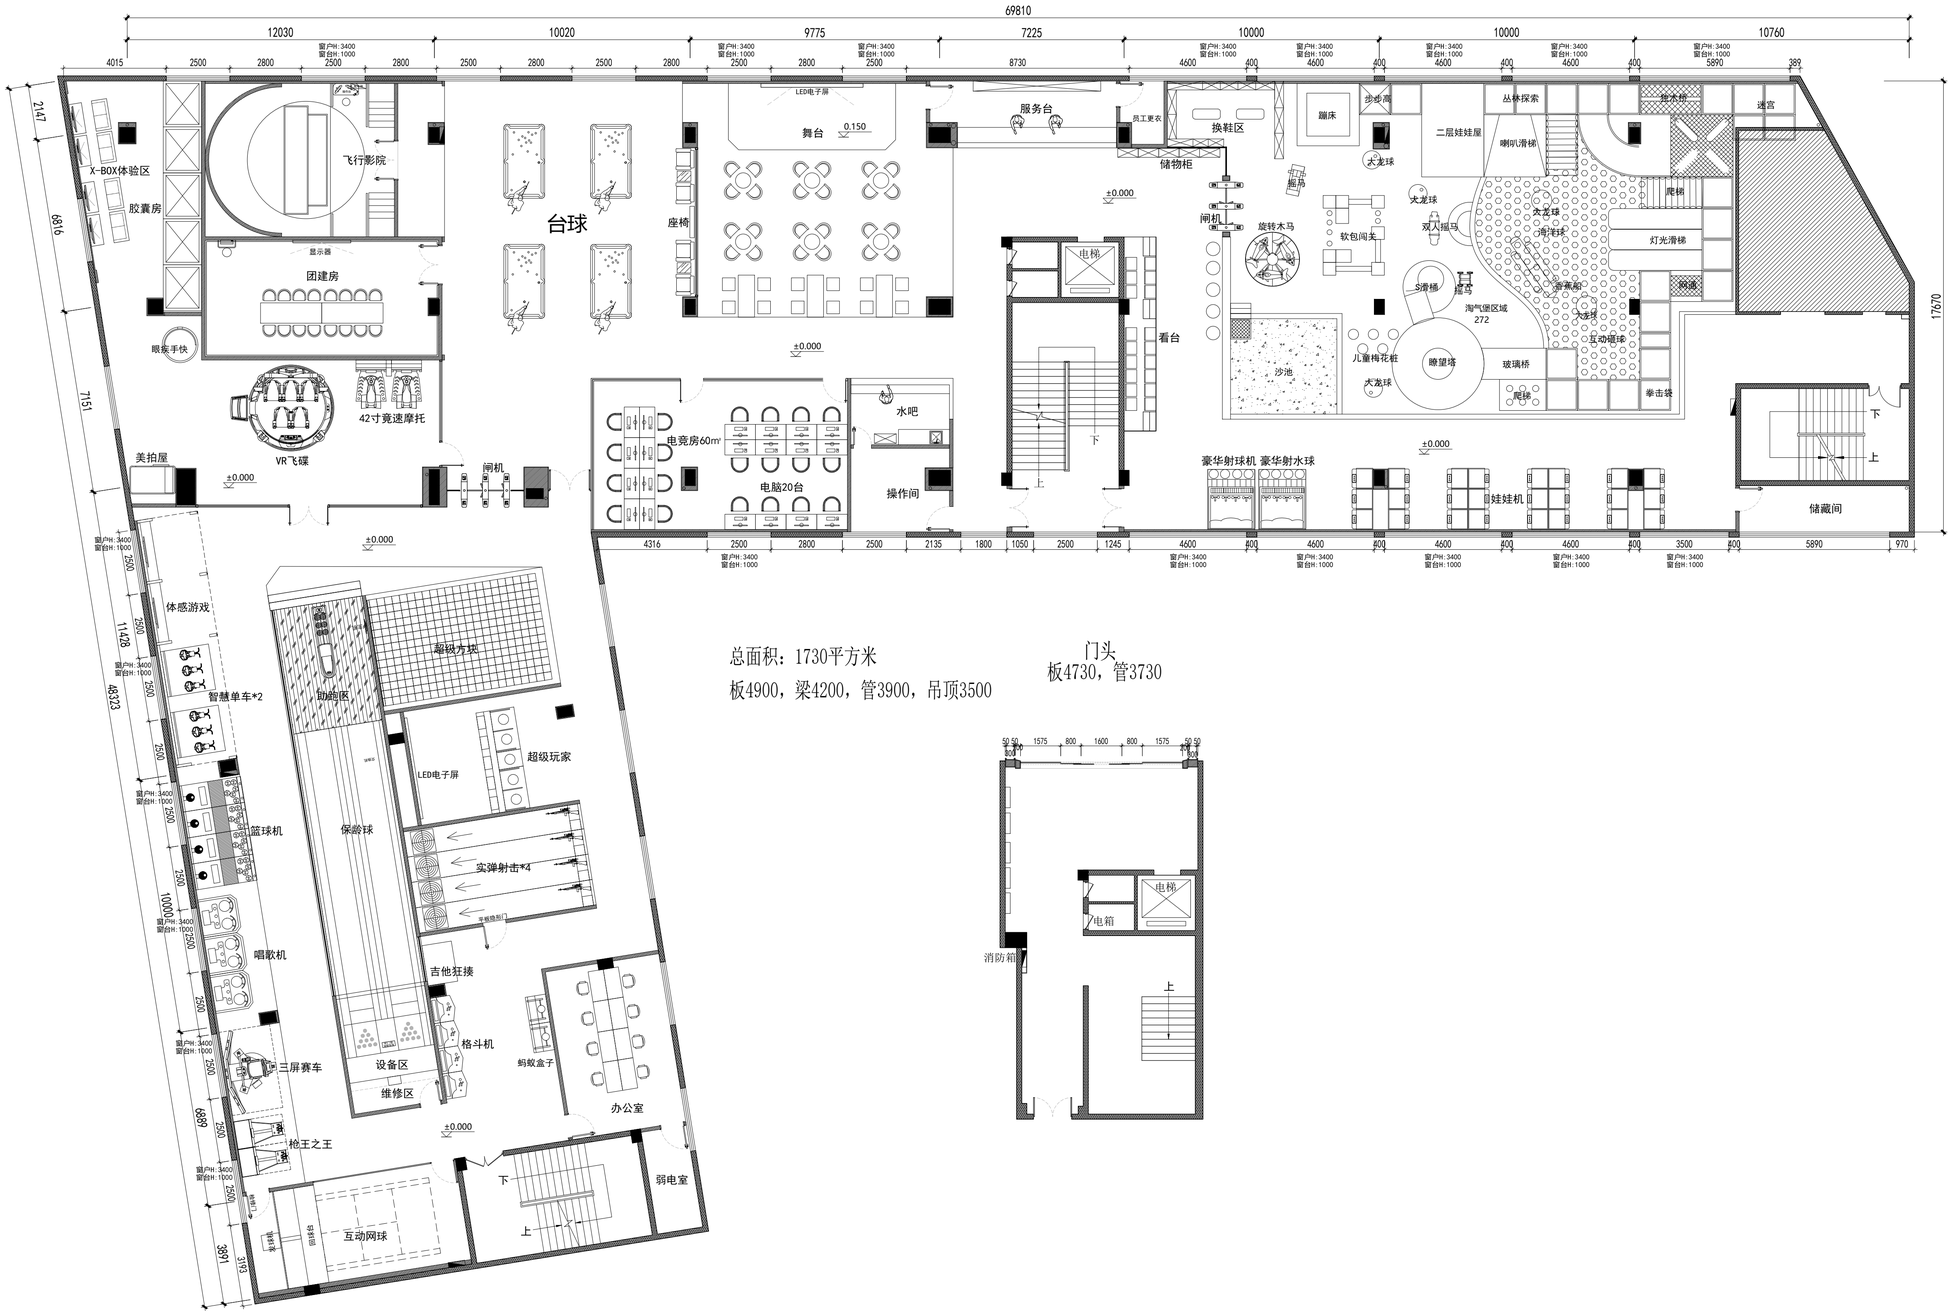


总面积：1730平方米

板4900，梁4200，管3900，吊顶3500

门头

板4730，管3730

FIXTURE & FURNISHING PLAN

平面布置图 SCALE 1:120

广州大匠环艺设计工程有限公司 GUANGZHOU DAJIAN RING ART DESIGN ENGINEERING CO., LTD 地址：广州市番禺区石碁镇莲运一横路16号5栋						
			实名栏	签名栏	专 业	
		设 计			阶 段	
		项目负责人			比 例	
建设单位	公司名称	校 对			图 号	PL-01
工程名称	内部装修工程	审 核				
图纸名称		技术负责人			日 期	2025.03