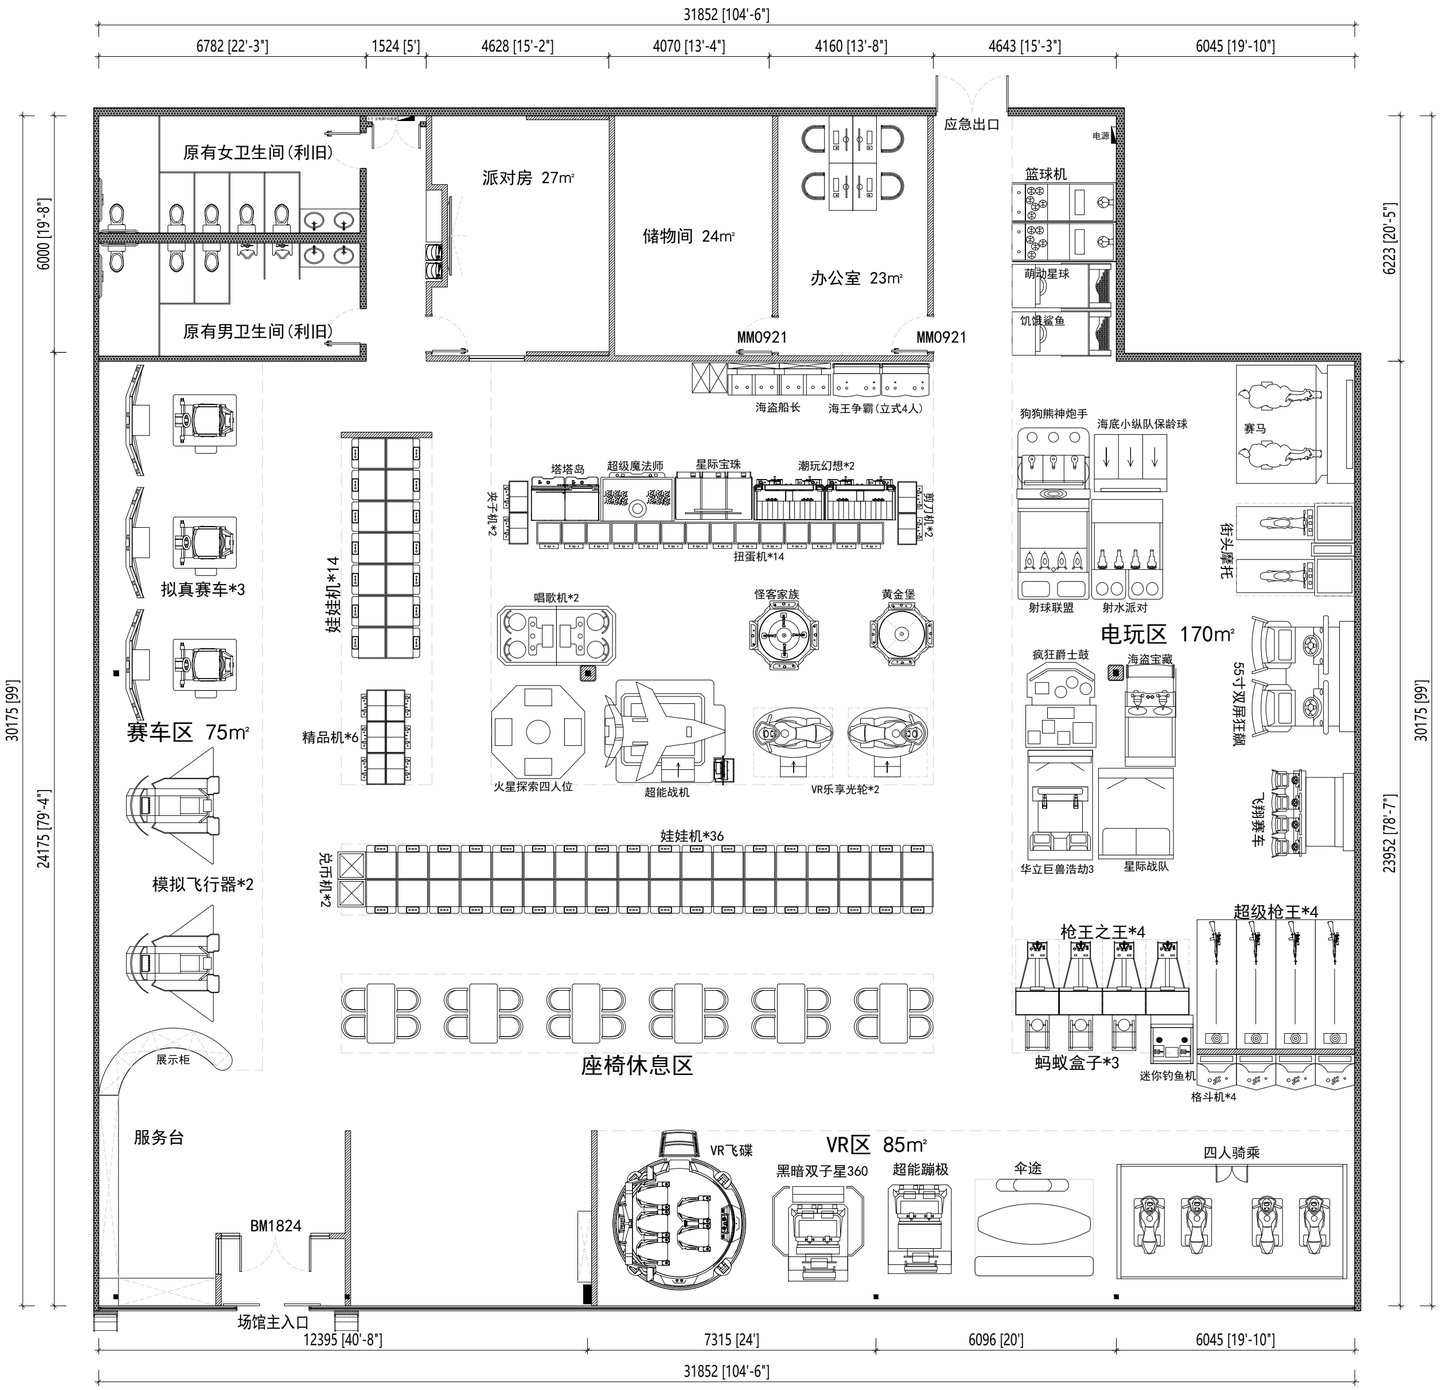


FIXTURE & FURNISHING PLAN

平面布置图　　面积：925㎡　　SCALE 1:110@A2

说明
INSTRUCTIONS

全部设计图则及说明之版权属于本公司，未得本公司书面同意，不得使用、抄袭及复制所有尺寸均须作实地核对，不能以量度图中之尺寸作准。

广州大匠环艺设计工程有限公司
GUANGZHOU DAJIAN RING ART DESIGN ENGINEERING CO., LTD
地址：广州市番禺区石碁镇莲运一横路16号5栋

工程名称
PROJECT
美国弗吉尼亚州潮玩馆项目

兴建单位
CONTRACTOR

项目经理 MANAGER OF ITEM	--
总设计师 GENERAL DESIGNER	
项目设计师 DESIGNER OF ITEM	
设计 DESIGNER	--
制图 DRAW	--
复核 CHECKE	
审定 APPROVED	
比例 SCALE	1:110@A2
日期 DATE	2025.12
工程编号 JOB NUMBER	
图号 NUMBER	PL-01

图纸名称
DRAWING TITLE
平面布置图