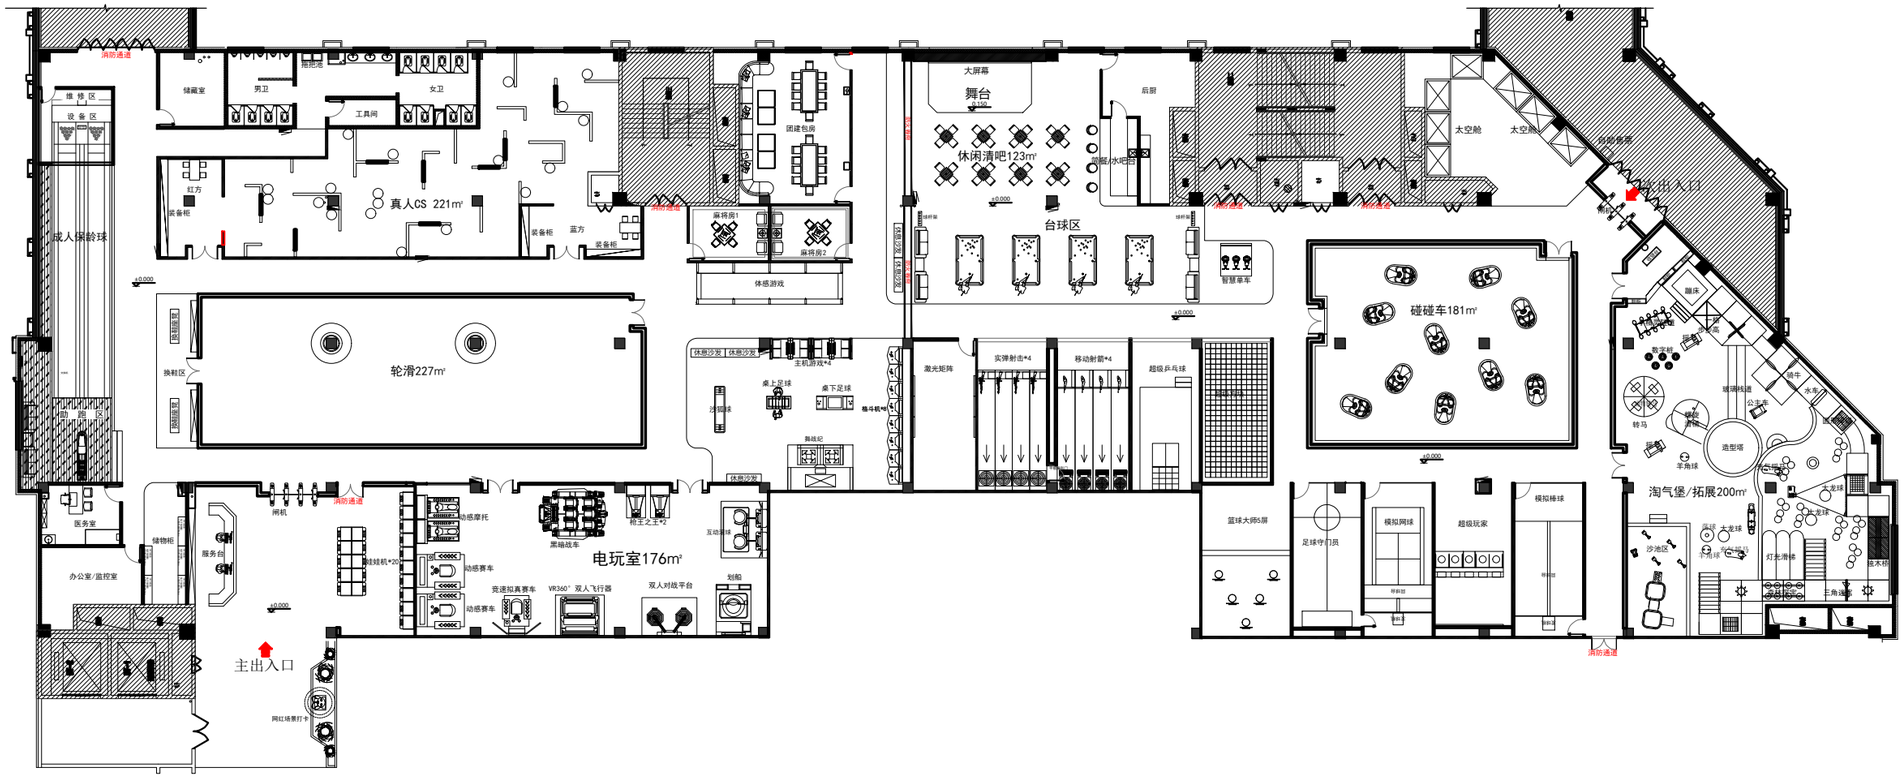


FIXTURE & FURNISHING PLAN

平面布置图 面积：3342㎡ SCALE 1:170

图例 EXAMPLE	注释 EXPLAINION

说明 INSTRUCTIONS

全部设计图则及说明之版权属于本公司，未得本公司书面同意，不得使用、抄袭及复制所有尺寸均须作实地核对，不能以量度图中之尺寸作准。

运动蚂蚁 SPORTS ANT

蚂蚁数娱（广州）有限公司

工程名称 PROJECT	双鸭山宝清商贸潮玩馆
兴建单位 CONTRACTOR	
项目经理 MANAGER OF ITEM	赖海峰
总设计师 GENERAL DESIGNER	
项目设计师 DESIGNER OF ITEM	
设计 DESIGNER	麦林星
制图 DRAW	聂汕华
复核 CHECKE	— —
审定 APPROVED	— —
比例 SCALE	1:170
日期 DATE	2025/03
工程编号 JOB NUMBER	
图类 TYRE	
图号 NUMBER	PL-01
图纸名称 DRAWING TITLE	平面布置图